

近的競技会場	
a	近的射場
b	近的役員・来賓席
c	近的看的所・的前審判席
d	近的選手控
e	近的放送・記録・計時
f	近的観覧席用看的表示(モニター)
g	総合・近的表彰式会場
h	近の一般観覧席
i	近的福祉席・報道員・視察員席
j	近的の在庫置き場
k	全弓連控所
l	矢取道
m	近的矢返所
n	近の手荷物返却所
o	-
p	-
q	近的射場審判席
r	来賓控所
s	矢乾かし所
t	近的報道員席
u	第4控(弓具点検所)


共通及びおもてなし関係	
1	受付案内所
2	会場案内板
3	総合成績掲示板
4	受付(選手監督・関係者)
5	報道員・視察員控所
6	選手・監督控所
7	巻藁練習場
8	売店
9	ボランティア控所
10	弓具売店(修理所)
11	一般休憩所
12	駐車場係控所
13	競技補助員控所
14	競技役員控所
15	競技会係員控所
16	救護所
17	-
18	託児室・授乳室
19	輸送交通本部
20	ハートフル駐車場
21	競技役員・競技会係員駐車場
22	選手・監督駐車場
23	-
24	-
25	インタビューコーナー
26	男子選手更衣室
27	モニター
28	弁当引換所
29	実施本部
30	記録本部・筆耕所
31	駐輪場
32	審判会議・監督会議
33	開会式
34	女子選手更衣室
35	競技本部

【凡例】					
← (Blue solid line)	選手・監督車両動線	← (Red solid line)	一般来場者車両動線	■ (Green)	養生範囲
← (Blue dashed line)	選手・監督歩行動線	← (Red dashed line)	一般来場者歩行動線	■ (Hatched)	使用禁止
← (Green solid line)	関係者車両動線	← (Orange solid line)	バリアフリー動線		
← (Green dashed line)	関係者歩行動線				

Checked	Project	弓道競技会場 リハーサル大会
Drawn	Place	プロシードアリーナHIKONE/1階平面図


Title	滋賀国スポ
Scale	1/500(A3)
Date	2024.05.08

No.	
-----	--

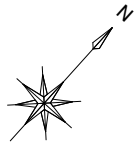

近的競技会場	
a	近的射場
b	近的役員・来賓席
c	近的看的所・的前審判席
d	近的選手控
e	近的放送・記録・計時
f	近的観覧席用看的表示(モニター)
g	総合・近的表彰式会場
h	近の一般観覧席
i	近的福祉席・報道員・視察員席
j	近的の在庫置き場
k	全弓連控所
l	矢取道
m	近的矢返所
n	近の手荷物返却所
o	—
p	—
q	近的射場審判席
r	来賓控所
s	矢乾かし所
t	近的報道員席
u	第4控(弓具点検所)



共通及びおもてなし関係	
1	受付案内所
2	会場案内板
3	総合成績掲示板
4	受付(選手監督・関係者)
5	報道員・視察員控所
6	選手・監督控所
7	巻葉練習場
8	売店
9	ボランティア控所
10	弓具売店(修理所)
11	一般休憩所
12	駐車場係控所
13	競技補助員控所
14	競技役員控所
15	競技会係員控所
16	救護所
17	—
18	託児室・授乳室
19	輸送交通本部
20	ハートフル駐車場
21	競技役員・競技会係員駐車場
22	選手・監督駐車場
23	—
24	—
25	インタビューコーナー
26	男子選手更衣室
27	モニター
28	弁当引換所
29	実施本部
30	記録本部・筆耕所
31	駐輪場
32	審判会議・監督会議
33	開会式
34	女子選手更衣室
35	競技本部

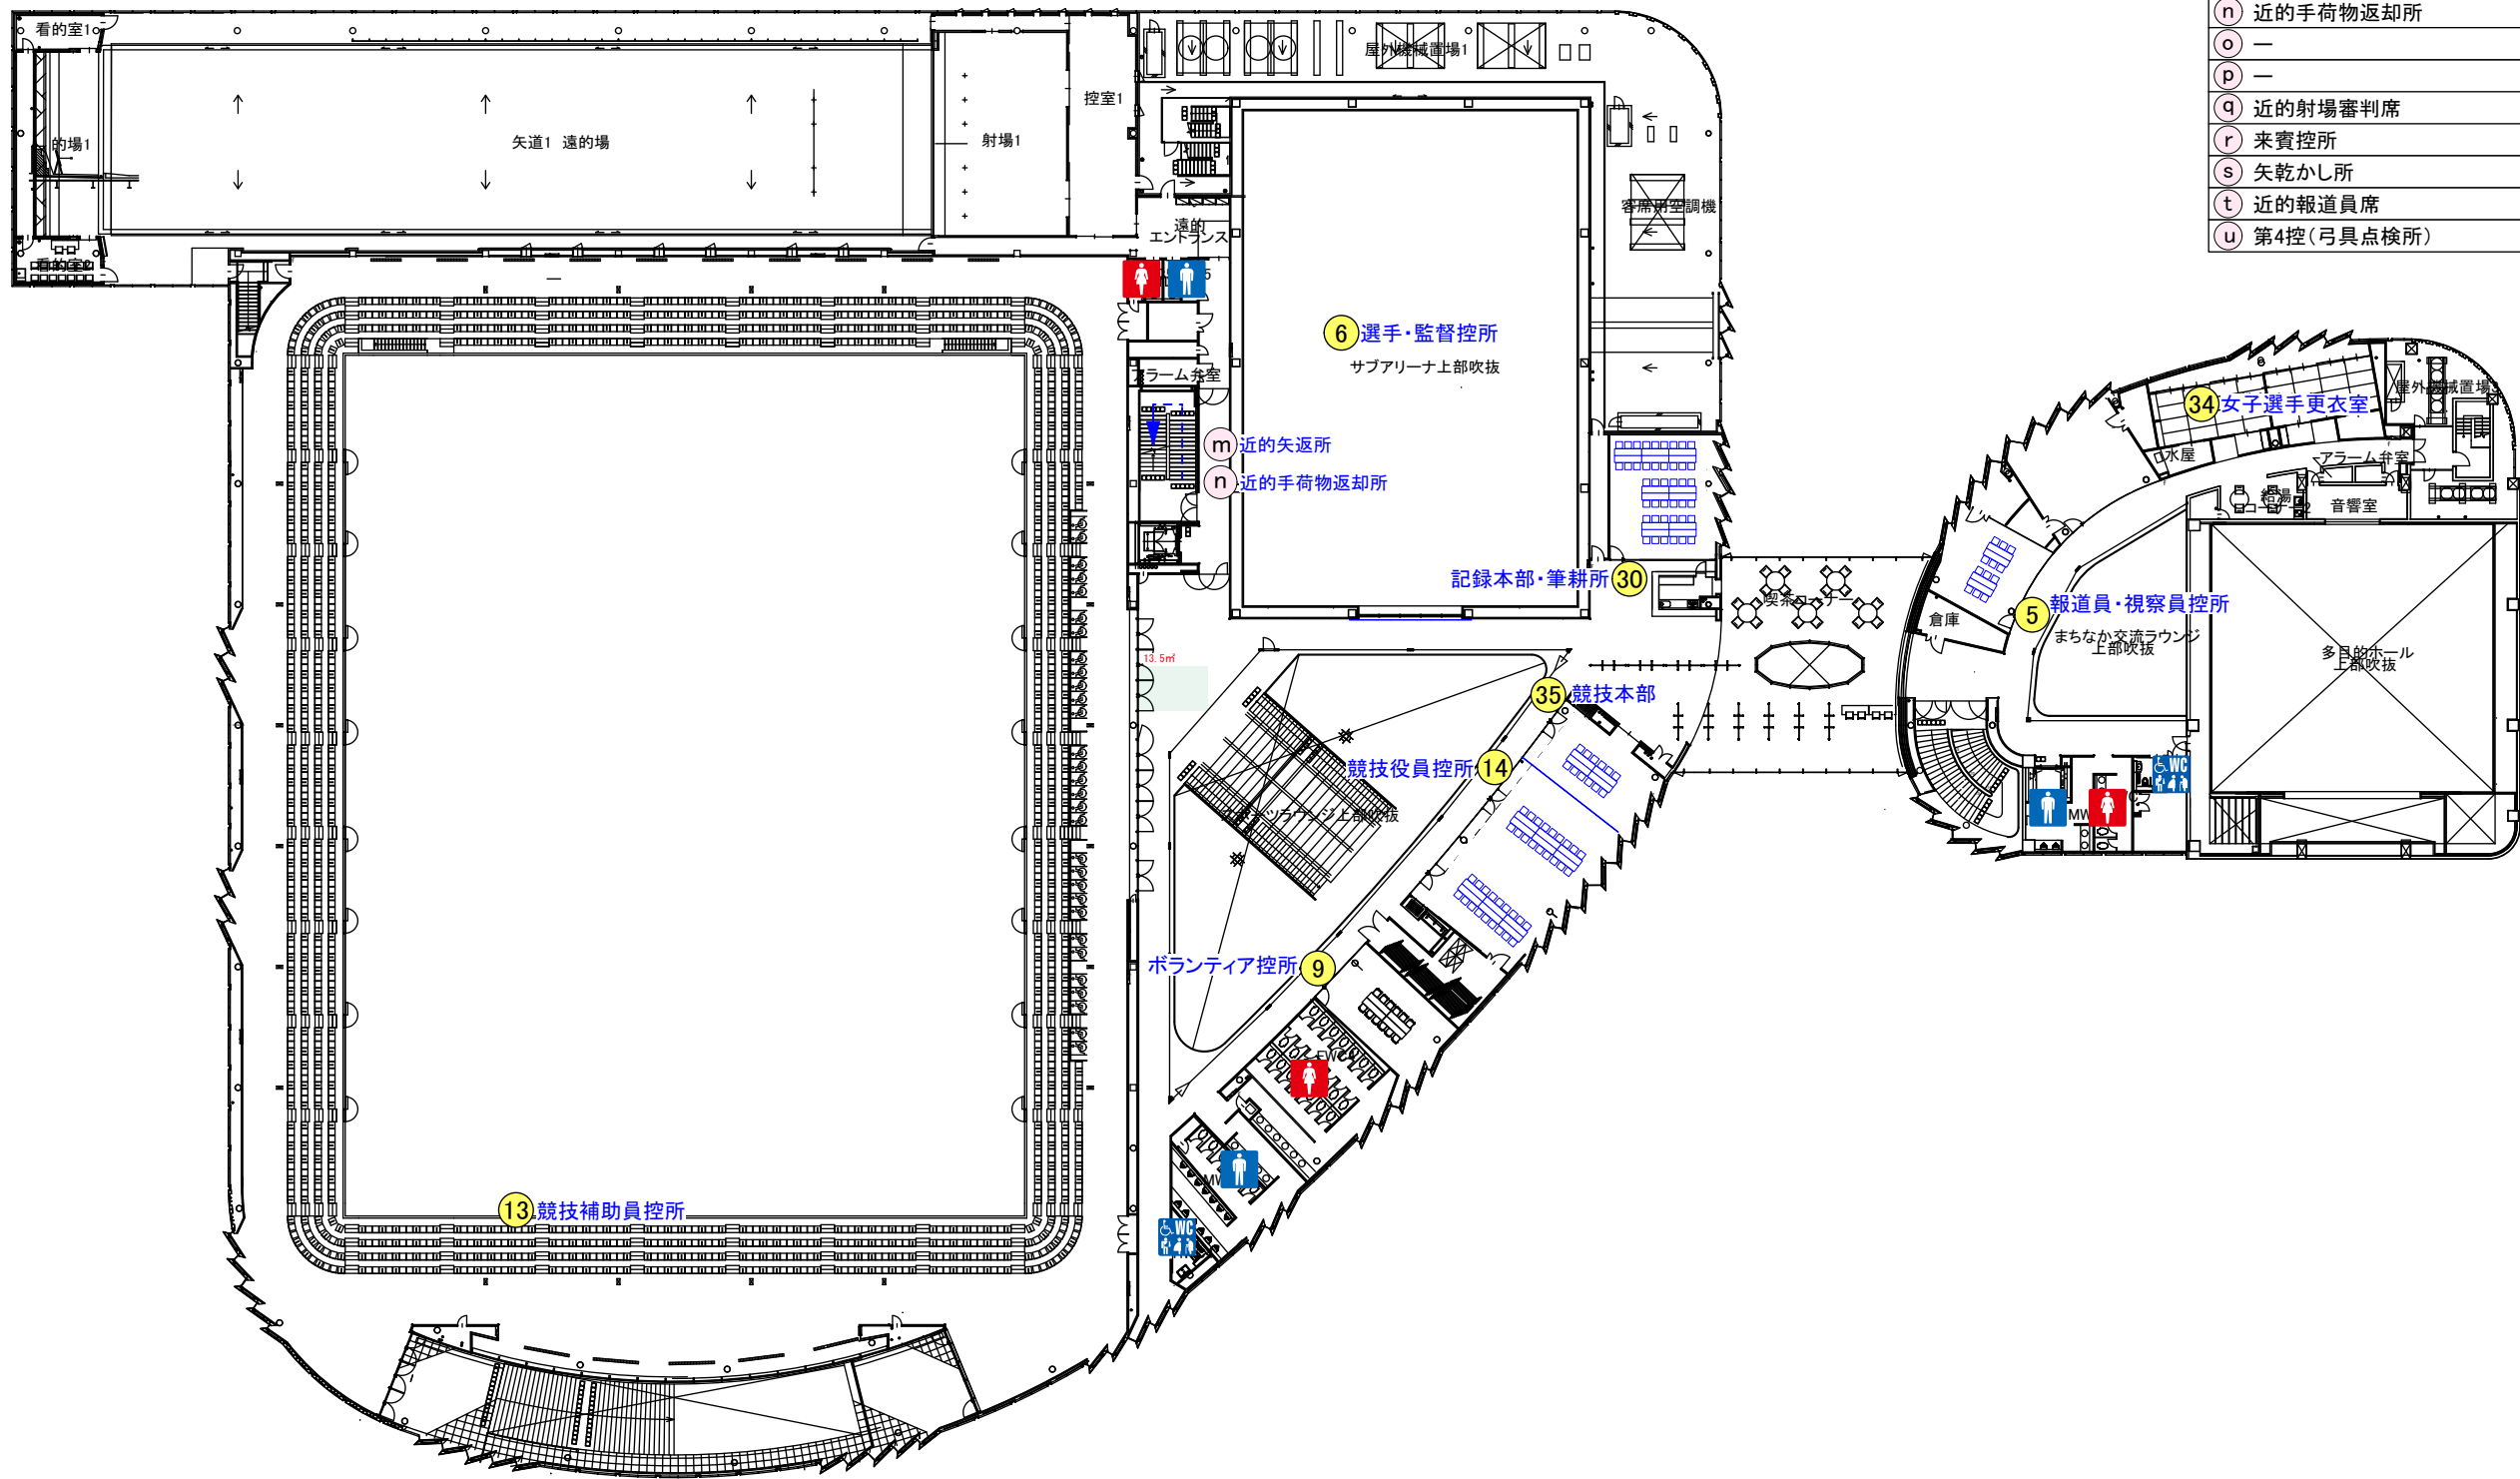

【凡例】			
	選手・監督 車両動線		一般来場者 車両動線
	選手・監督 歩行動線		一般来場者 歩行動線
	関係者 車両動線		バリアフリー動線
	関係者 歩行動線		

わたSHIGA輝く国スポ・障スポ

Checked	Project	弓道競技会場 リハーサル大会	Title	滋賀国スポ	Scale	1/500(A3)	No.
Drawn	Place	プロシードアリーナHIKONE/2階平面図			Date	2024.05.08	

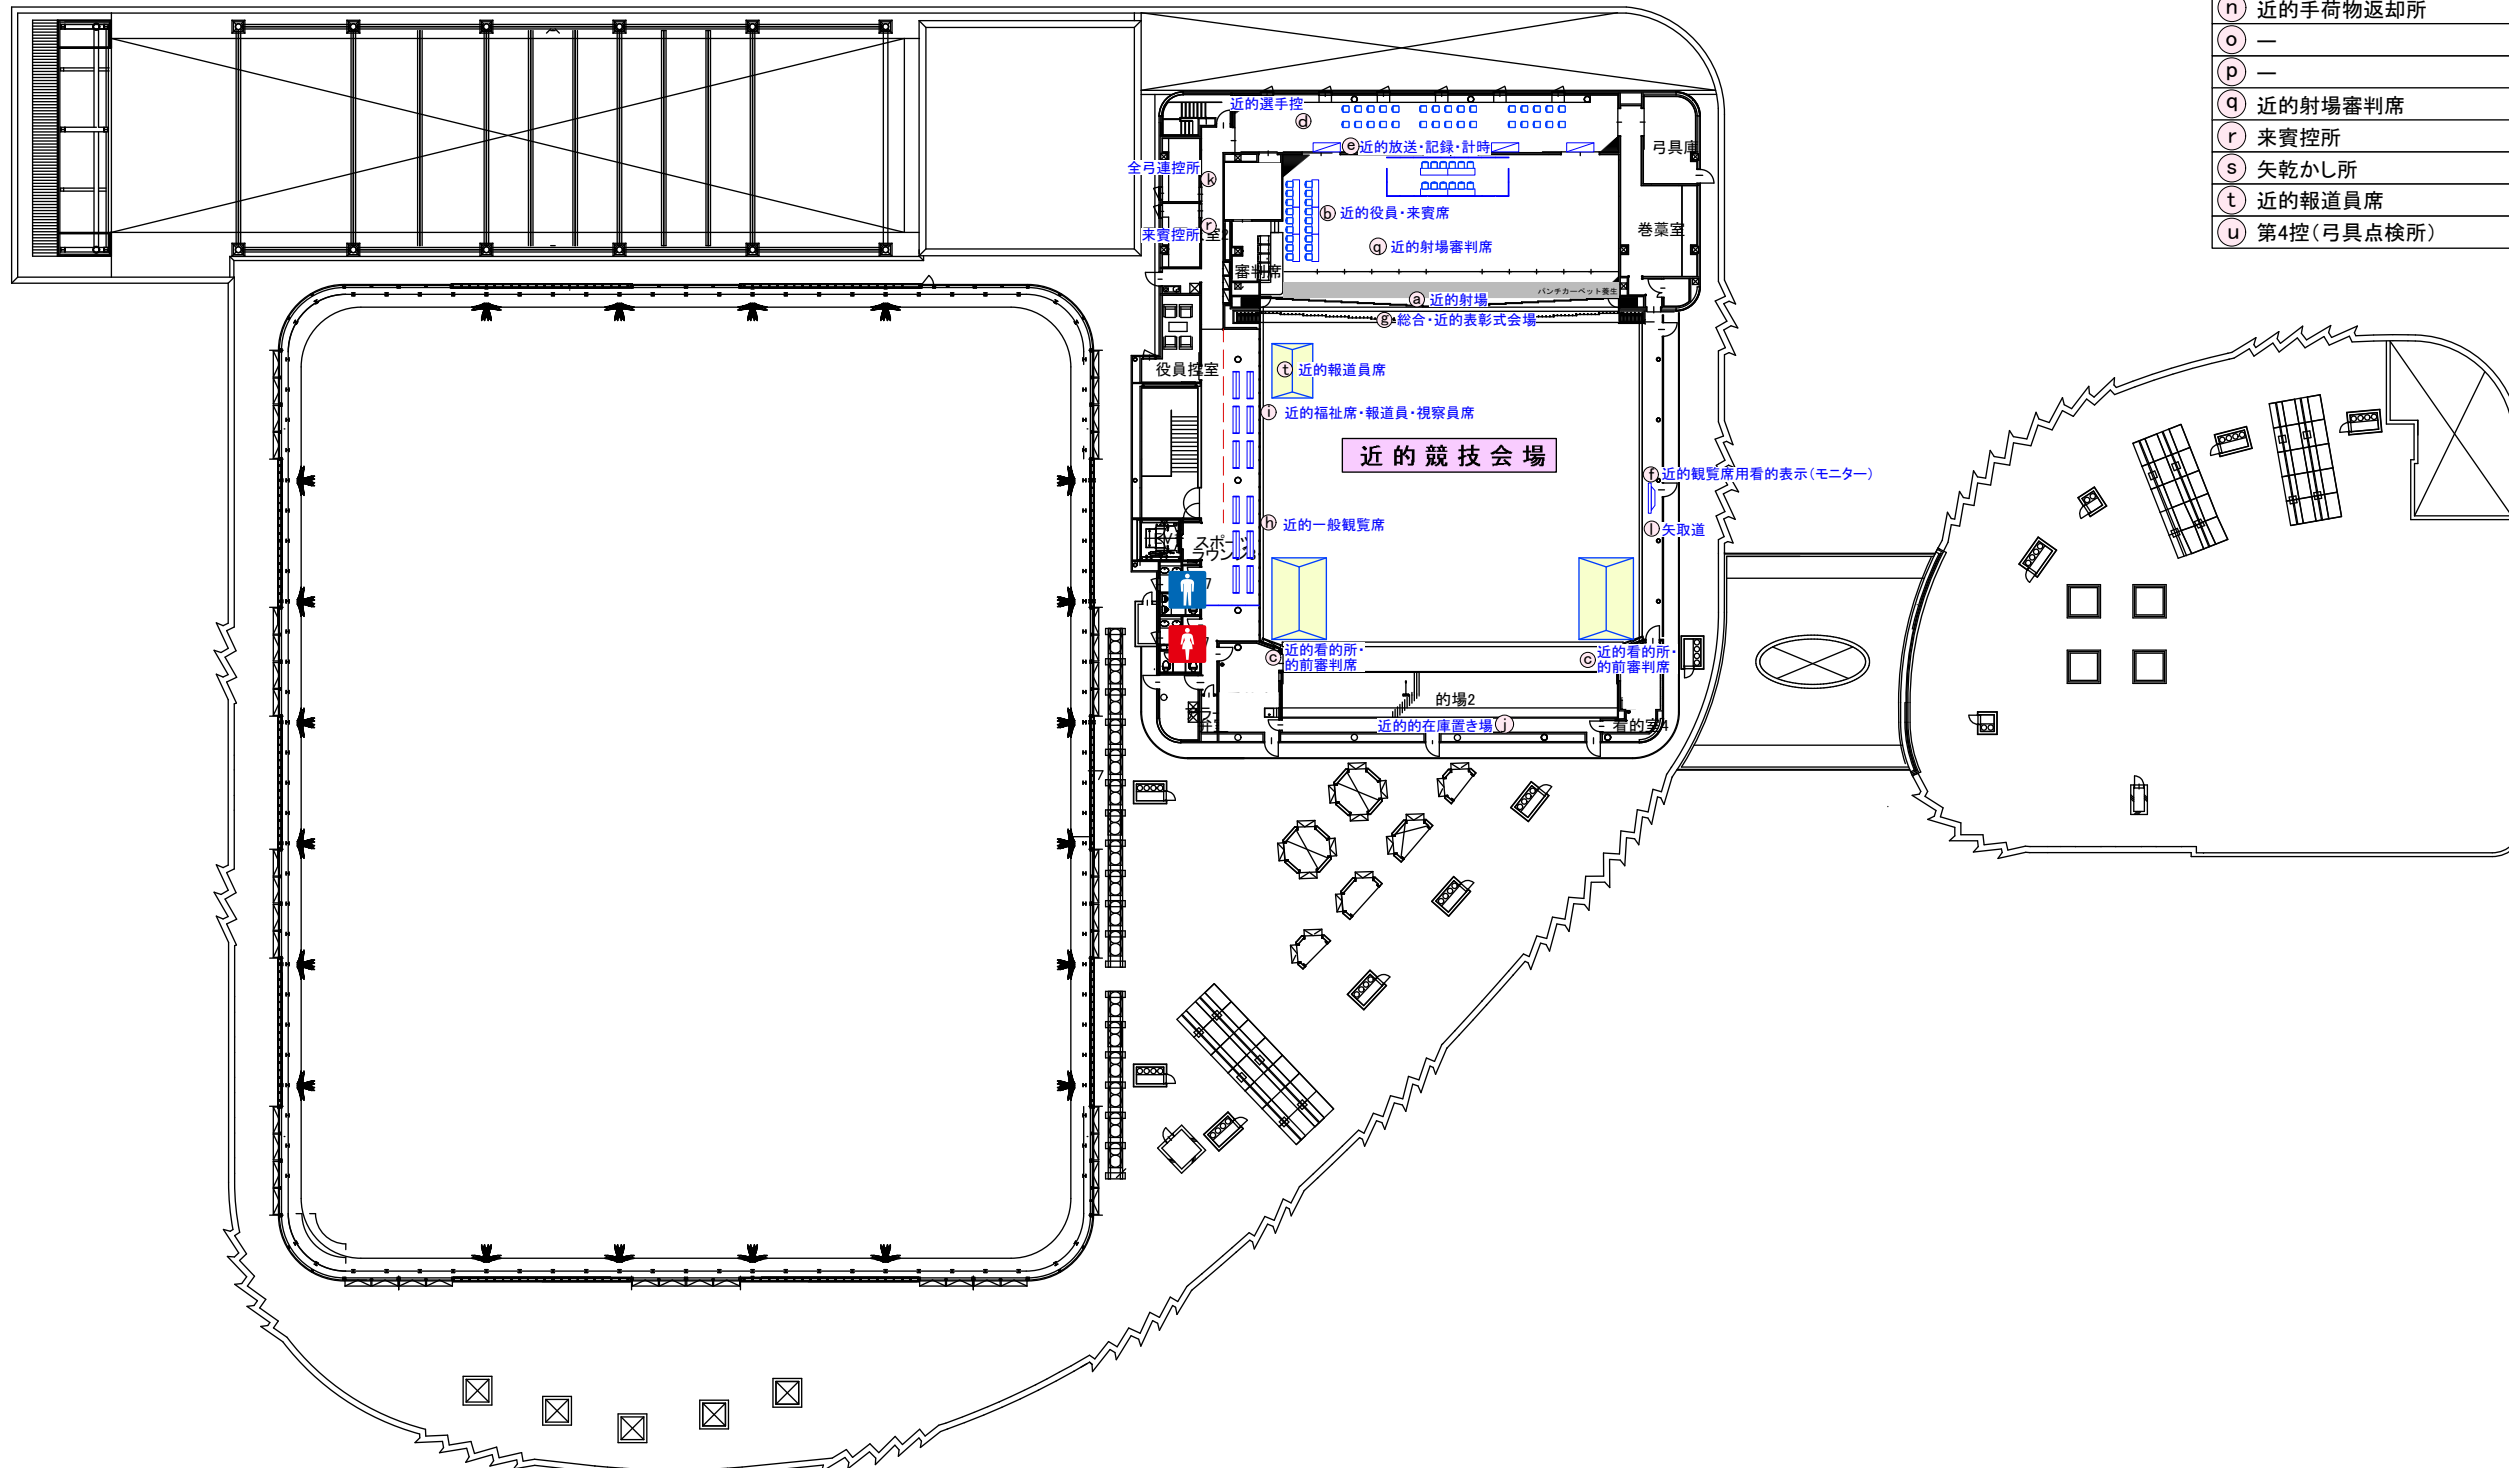
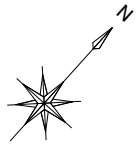


近の競技会場	
a	近の射場
b	近の役員・来賓席
c	近の看的所・的前審判席
d	近の選手控
e	近の放送・記録・計時
f	近の観覧席用看的表示(モニター)
g	総合・近の表彰式会場
h	近の一般観覧席
i	近の福祉席・報道員・視察員席
j	近的的在庫置き場
k	全弓連控所
l	矢取道
m	近の矢返所
n	近の手荷物返却所
o	—
p	—
q	近の射場審判席
r	来賓控所
s	矢乾かし所
t	近の報道員席
u	第4控(弓具点検所)

共通及びおもてなし関係	
1	受付案内所
2	会場案内板
3	総合成績掲示板
4	受付(選手監督・関係者)
5	報道員・視察員控所
6	選手・監督控所
7	巻薬練習場
8	売店
9	ボランティア控所
10	弓具売店(修理所)
11	一般休憩所
12	駐車場係控所
13	競技補助員控所
14	競技役員控所
15	競技会係員控所
16	救護所
17	—
18	託児室・授乳室
19	輸送交通本部
20	ハートフル駐車場
21	競技役員・競技会係員駐車場
22	選手・監督駐車場
23	—
24	—
25	インタビューコーナー
26	男子選手更衣室
27	モニター
28	弁当引換所
29	実施本部
30	記録本部・筆耕所
31	駐輪場
32	審判会議・監督会議
33	開会式
34	女子選手更衣室
35	競技本部

【凡例】			
← (Blue solid line)	選手・監督 車両動線	← (Red solid line)	一般来場者 車両動線
← (Blue dashed line)	選手・監督 歩行動線	← (Red dashed line)	一般来場者 歩行動線
← (Green solid line)	関係者 車両動線	← (Orange solid line)	バリアフリー動線
← (Green dashed line)	関係者 歩行動線		

Checked	Project	弓道競技会場 リハーサル大会		Title	滋賀国スポ	Scale	1/500(A3)	No.
Drawn	Place	プロシードアリーナHIKONE/3階平面図				Date	2024.05.08	

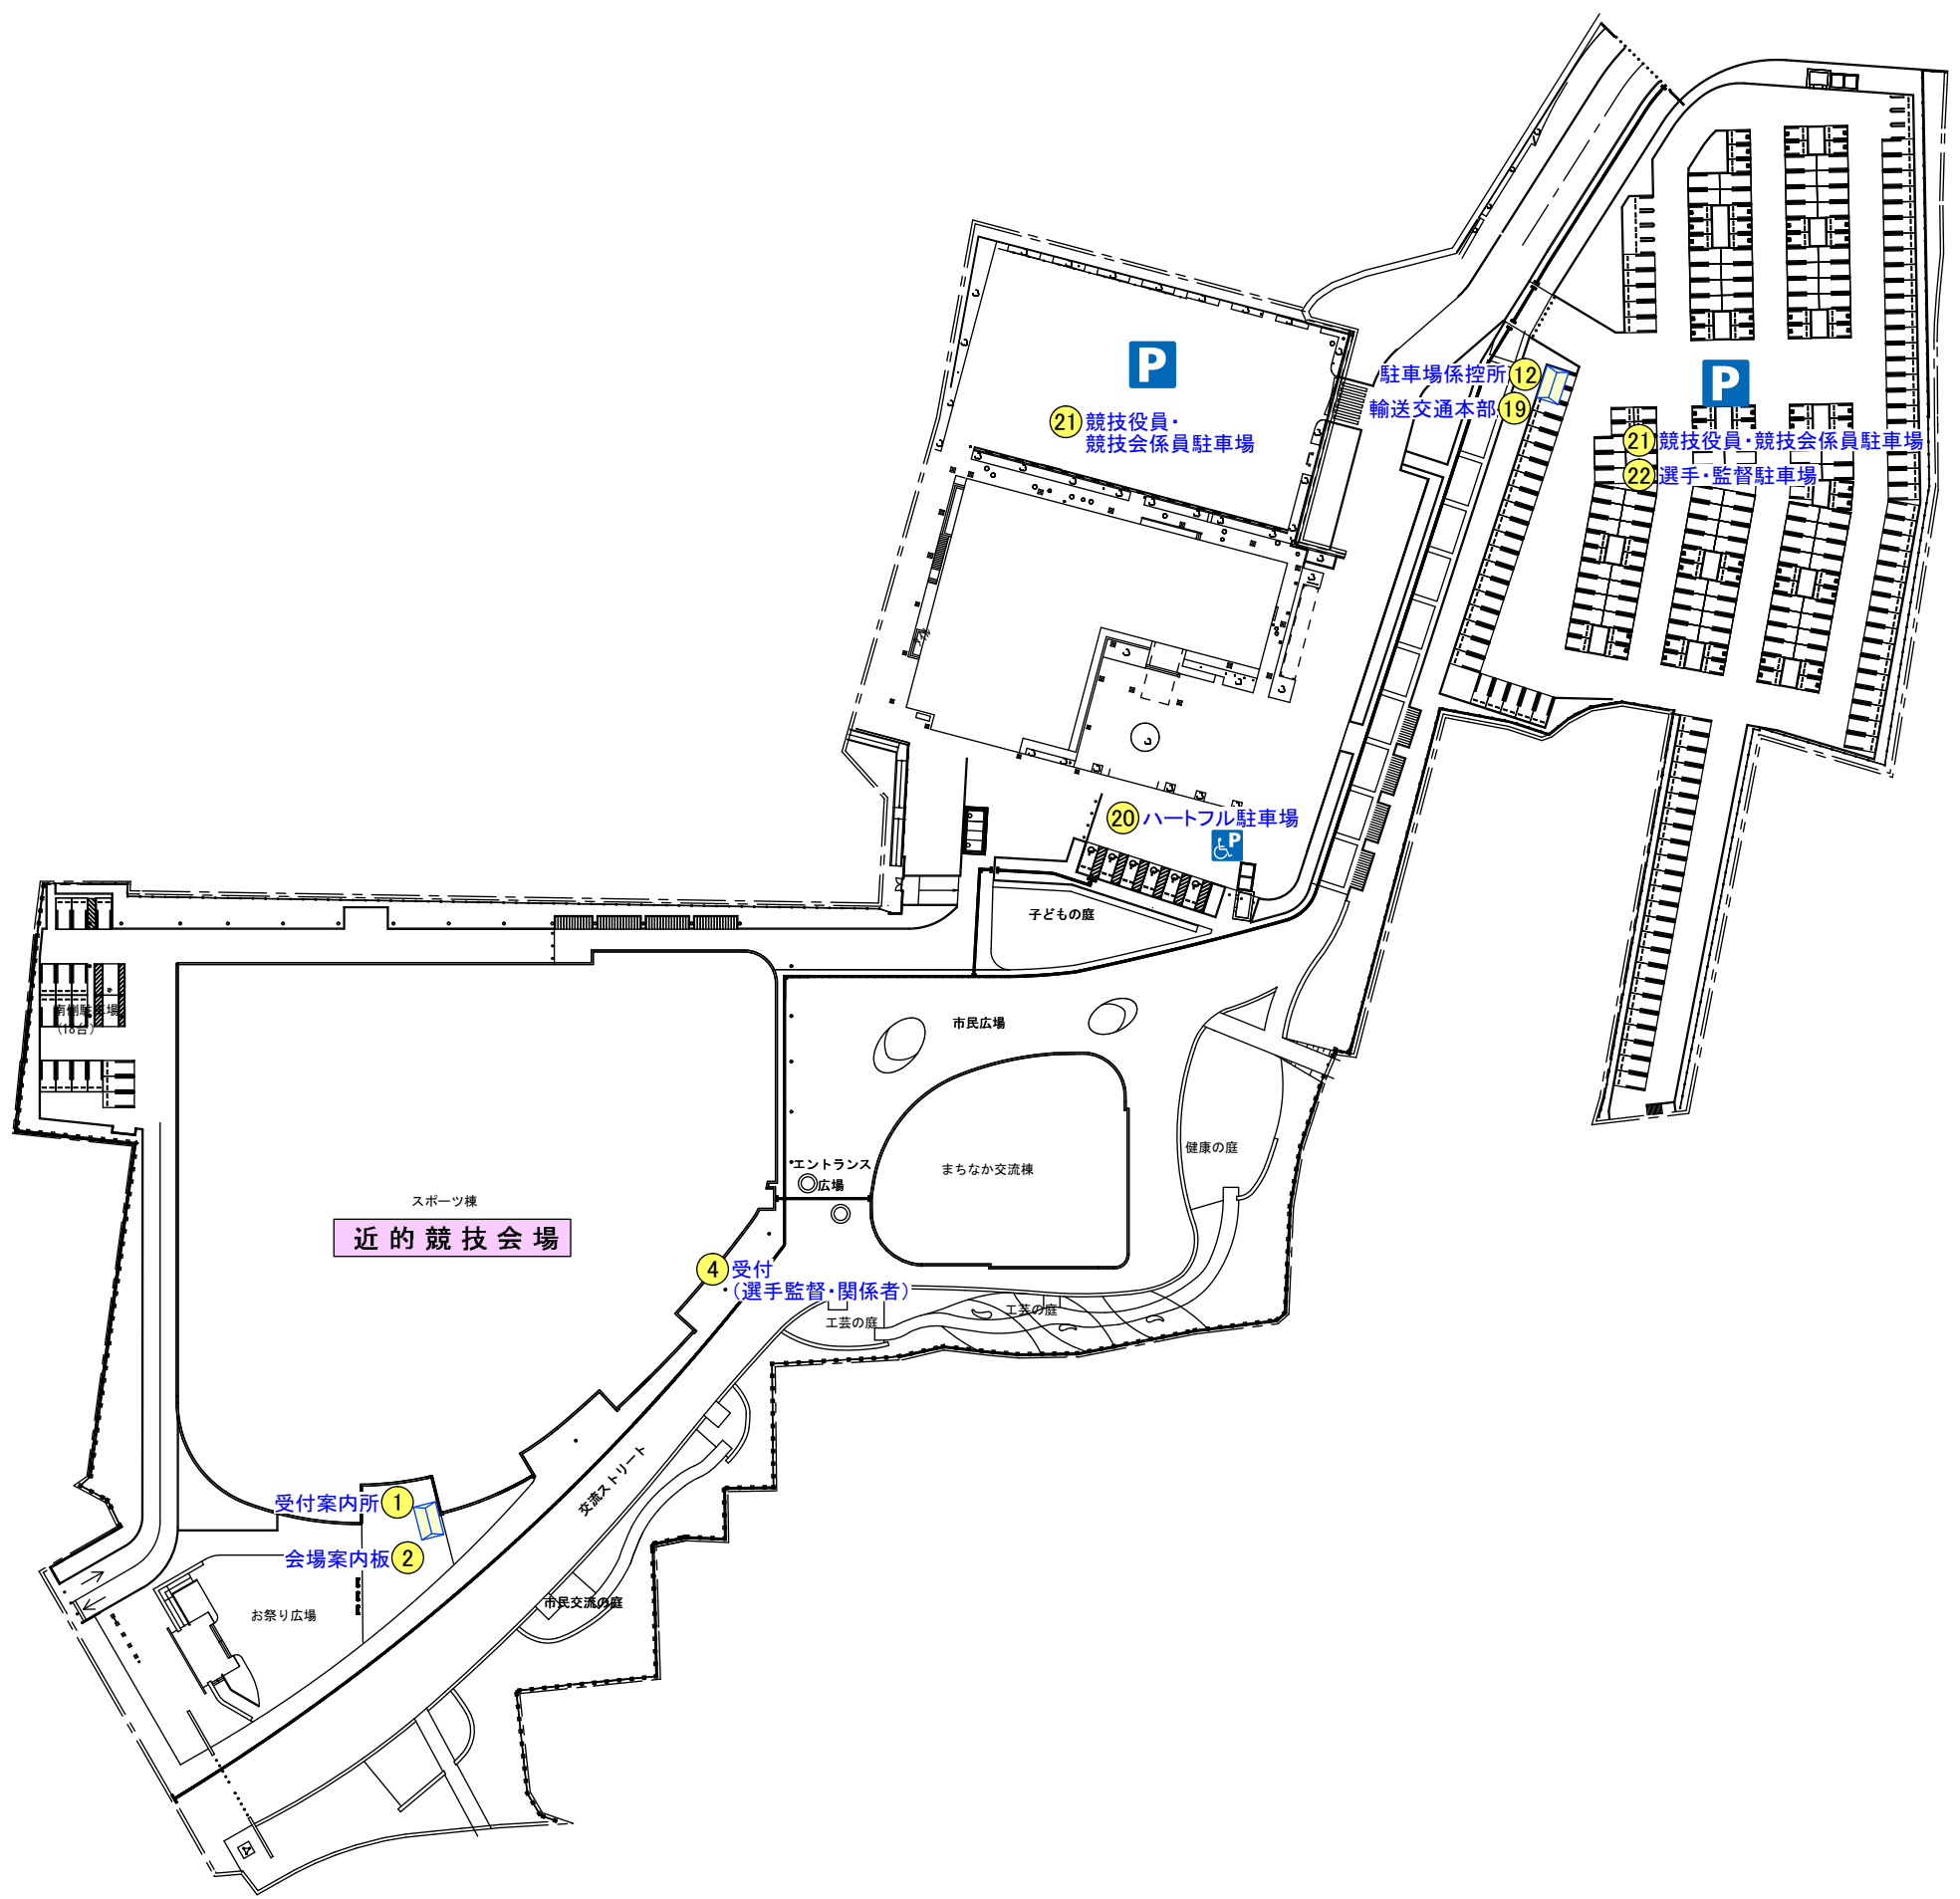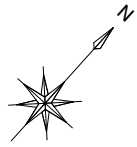

共通及びおもてなし関係	
①	受付案内所
②	会場案内板
③	総合成績掲示板
④	受付(選手監督・関係者)
⑤	報道員・視察員控所
⑥	選手・監督控所
⑦	巻藁練習場
⑧	売店
⑨	ボランティア控所
⑩	弓具売店(修理所)
⑪	一般休憩所
⑫	駐車場係控所
⑬	競技補助員控所
⑭	競技役員控所
⑮	競技会係員控所
⑯	救護所
⑰	—
⑱	託児室・授乳室
⑲	輸送交通本部
⑳	ハートフル駐車場
㉑	競技役員・競技会係員駐車場
㉒	選手・監督駐車場
㉓	—
㉔	—
㉕	インタビューコーナー
㉖	男子選手更衣室
㉗	モニター
㉘	弁当引換所
㉙	実施本部
㉚	競技本部・記録本部・筆耕所
㉛	駐輪場
㉜	審判会議・監督会議
㉝	開会式
㉞	女子選手更衣室
㉟	競技本部

【凡例】			
← (Blue solid)	選手・監督 車両動線	← (Red solid)	一般来場者 車両動線
← (Blue dashed)	選手・監督 歩行動線	← (Red dashed)	一般来場者 歩行動線
← (Green solid)	関係者 車両動線	← (Orange solid)	バリアフリー動線
← (Green dashed)	関係者 歩行動線		